

# 名古屋市芸術創造センター 練習室Ⅱ (B1F)

広さ	実効面積	天井高さ
86㎡	65㎡	2,450mm

## 設備


鏡壁	(W3,600×H1,900)
シャワー設備	(リハーサル室・練習室 共用)

## 床

モルタル金ゴテ下地
長尺塩ビシート貼



縮尺 1:100

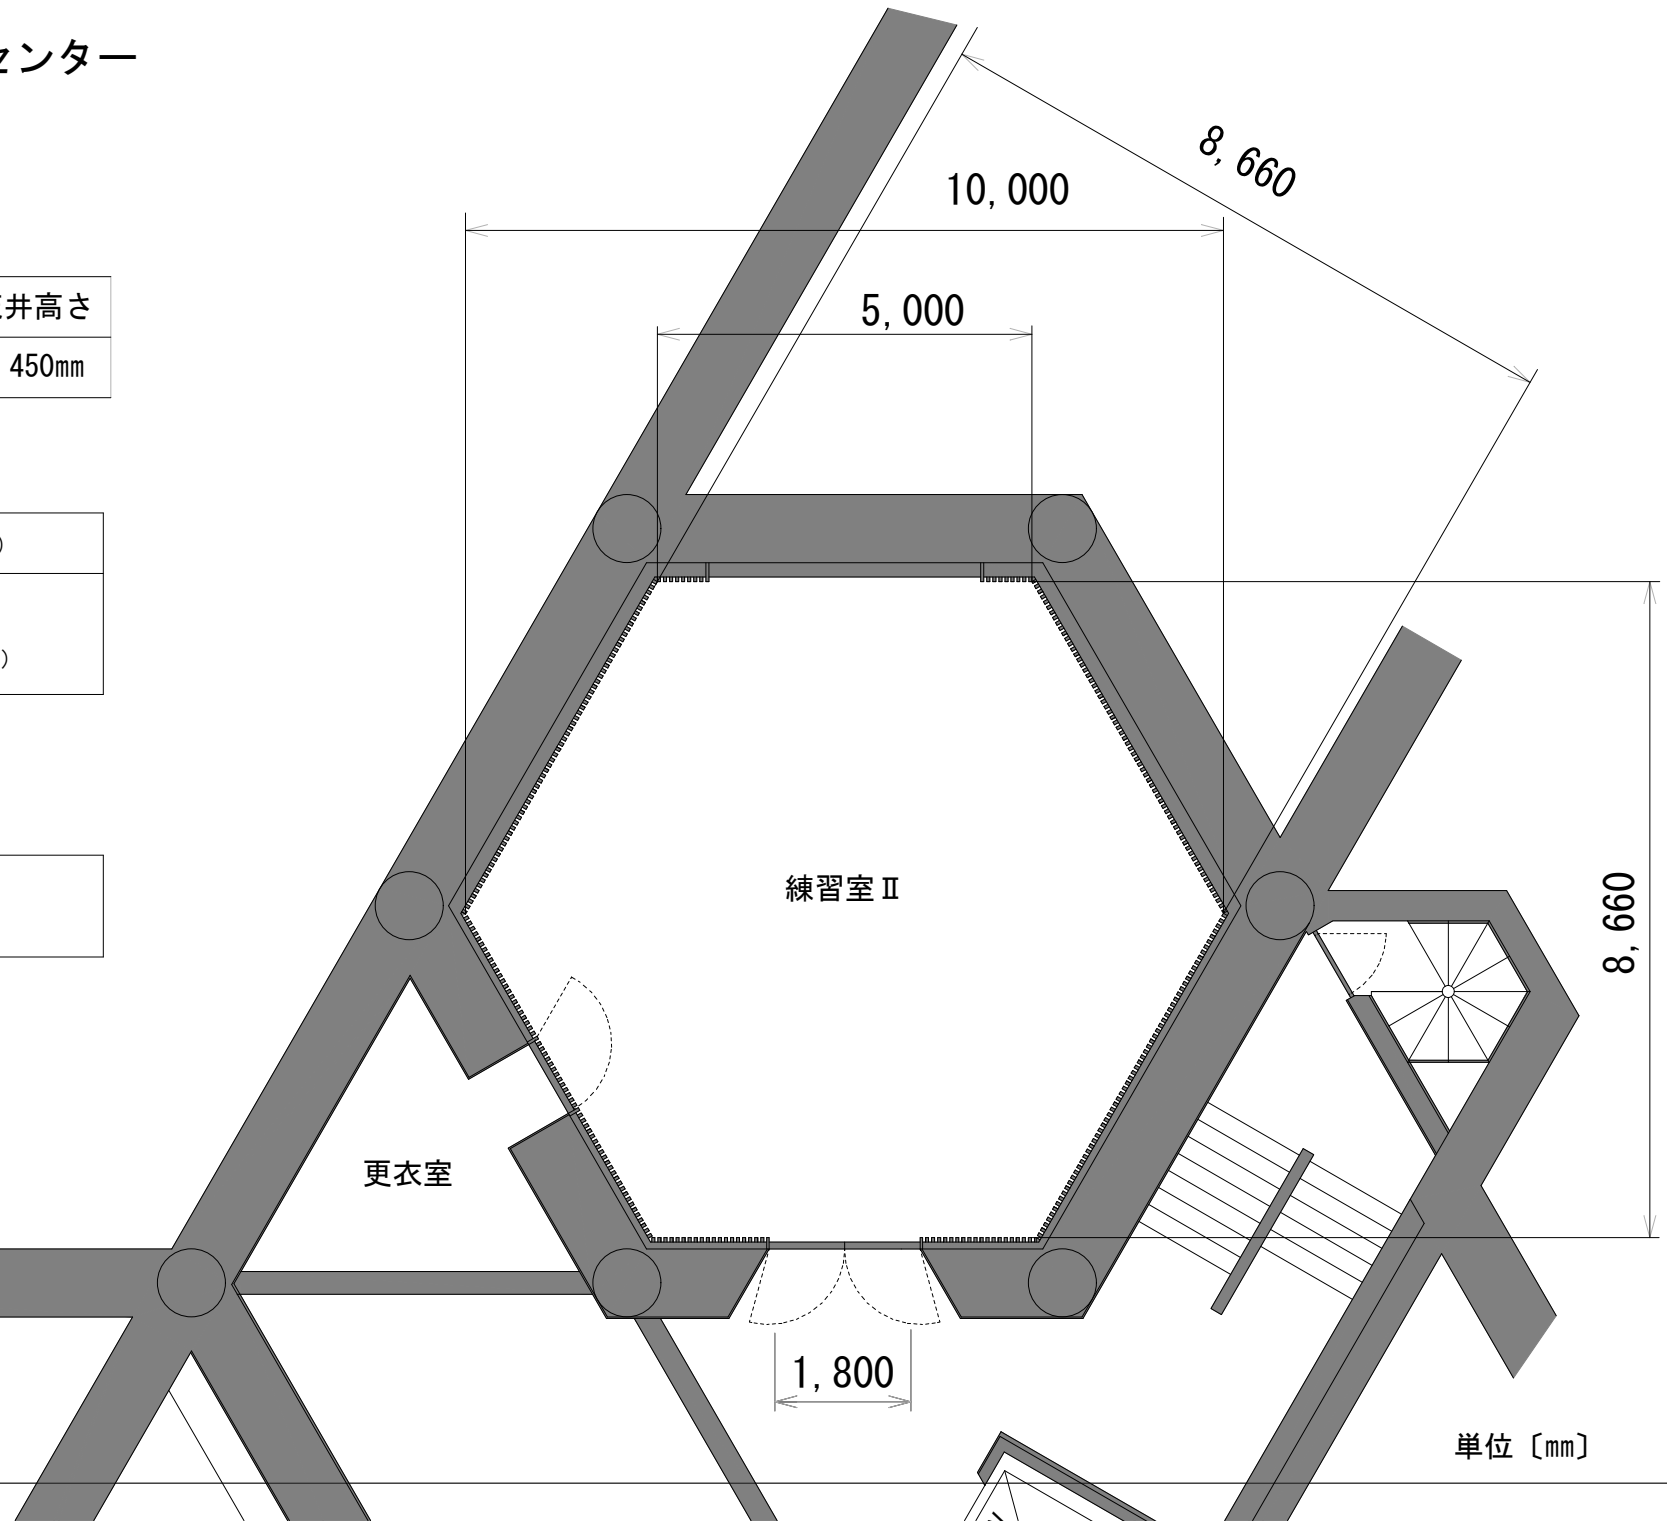

単位 [mm]